


Messestand Gärtnerberufe «MEDIUM»  
stand de foire les métiers de l'horticulture «MEDIUM»

Grundriss «MEDIUM» (1:40) 5m x 8m = 40m2  
plan de sol «MEDIUM» (1:40) 5m x 8m = 40m2

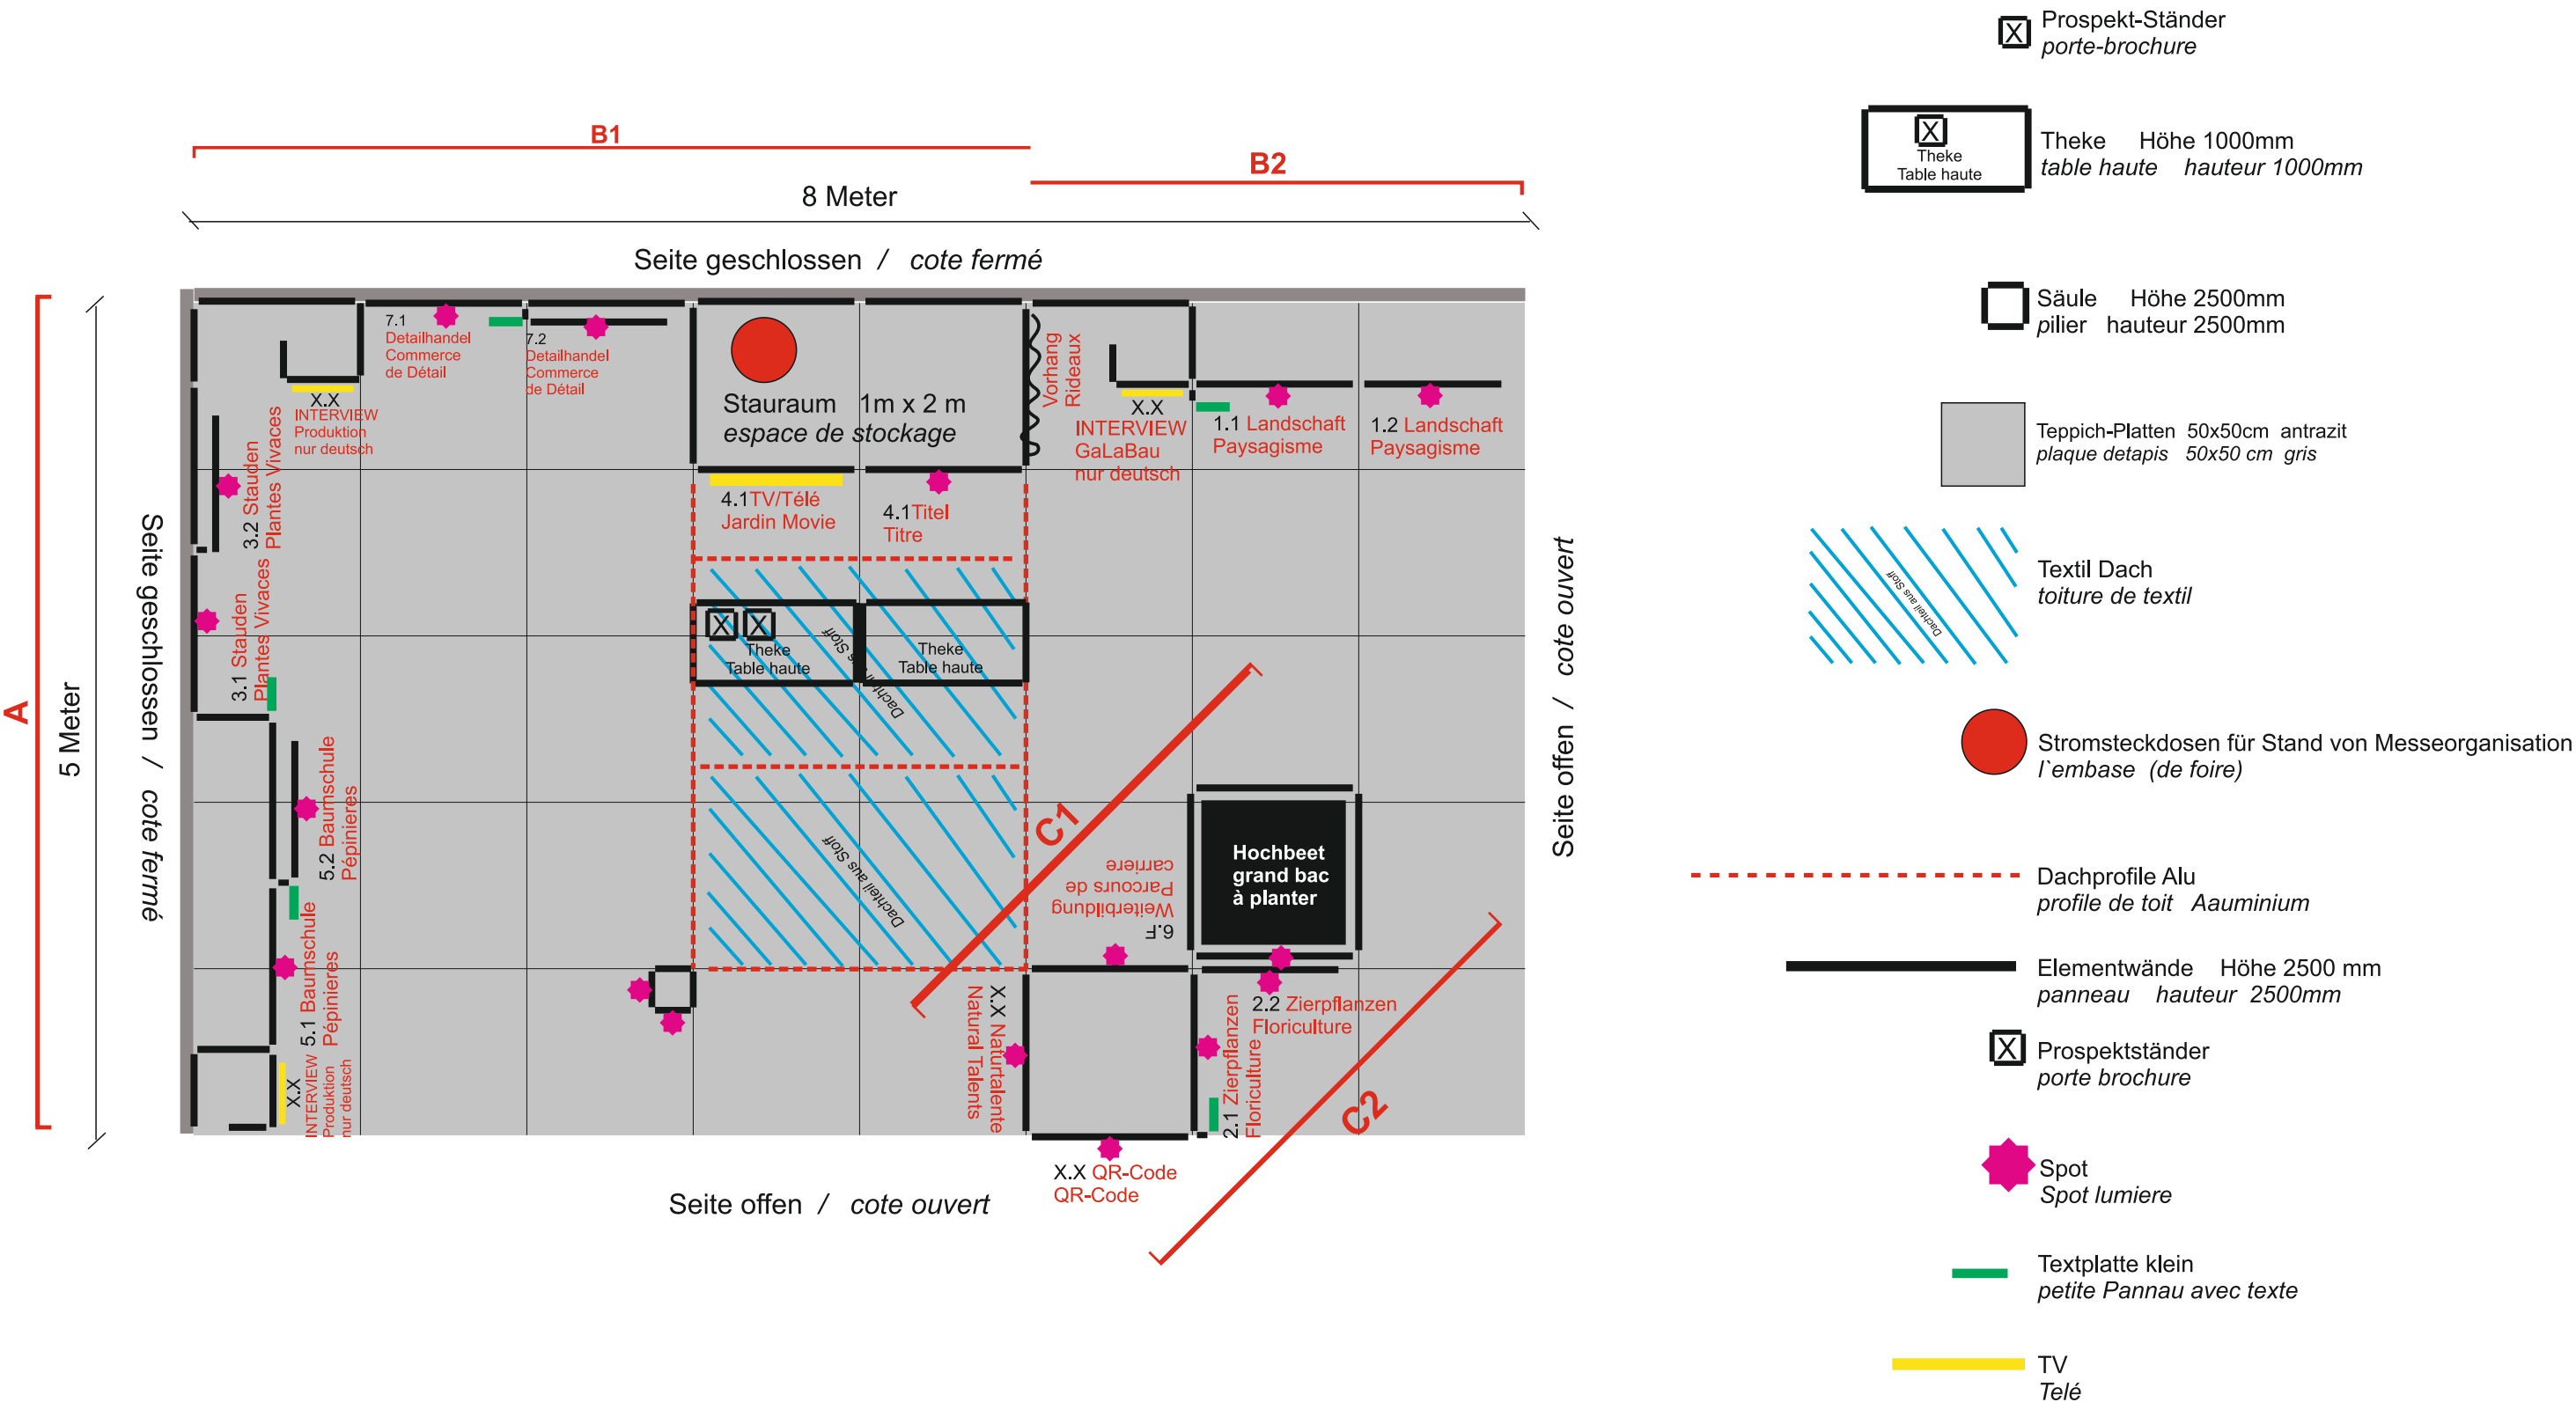

Messestand Gärtnerberufe «MEDIUM»  
stand de foire les métiers de l'horticulture «MEDIUM»

5m x 8 m (40m2)

Seite links **A**  
cote gauche **A français**

**A**

Wand links / cote gauche 5 Meter

		<div>HORTICULTEUR/TRICE PÉPINIÈRES <small>CFE</small> PRODUCTION DE PLANTES <small>AFP</small></div>  <div>Pépinieres texte français mit Bilder</div>	leer / blanc		<div>HORTICULTEUR/TRICE PLANTES VIVACES <small>CFE</small> PRODUCTION DE PLANTES <small>AFP</small></div>  <div>Plantes Vivaces texte français mit Bilder</div>	leer / blanc	
	INTERVIEW Produktion nur deutsch	5.1 Baumschule Pépinieres allemand / française	5.2 Baumschule Pépinieres		3.1 Stauden Plantes Vivaces allemand / française	3.2 Stauden Plantes Vivaces	



Messestand Gärtnerberufe «MEDIUM»  
stand de foire les métiers de l'horticulture «MEDIUM»

5m x 8 m (40m2)

Seite links A deutsch  
cote gauche A

A

Wand links / cote gauche 5 Meter

INTERVIEW

ZIERPFLANZEN  
BAUMSCHULE  
STAUDEN

Pépinieres  
texte  
français  
mit Bilder

5.1 Baumschule  
Pépinieres  
allemand / française

GÄRTNER/-IN  
BAUMSCHULE EFZ / EBA

5.2 Baumschule  
Pépinieres

leer / blanc

GÄRTNER/-IN  
STAUDEN EFZ / EBA

3.1 Stauden  
Plantes Vivaces  
allemand / française

leer / blanc

3.2 Stauden  
Plantes Vivaces

leer / blanc

INTERVIEW  
Produktion  
nur deutsch

Messestand Gärtnerberufe «MEDIUM»  
stand de foire les métiers de l'horticulture «MEDIUM»


5m x 8 m (40m2)

Seite 8 Meter **B1**  
cote 8 Meter **B1 français**

B1

Wand / cote 8 Meter

DETAILHANDEL GARDEN EFZ / EBA




JardinY Suisse  
Unternehmerverband Gärtner Schweiz  
Associazione svizzera imprenditori giardinieri  
Association suisse des entreprises horticoles

7.0 Detailhandel  
Commerce de détail  
allemand

Commerce  
de détail  
  
texte  
français  
mit Bilder

GESTIONNAIRE DU COMMERCE DE DÉTAIL  
CFC GARDEN  
ASSISTANT/-E DU COMMERCE DE DÉTAIL  
AFP GARDEN



7.1 Detailhandel  
Commerce de détail  
française

7.2 Deatilhandel  
Commerce de détail

leer / blanc


leer / blanc

9.0 TV 1  
Télé 1

TV Nr. 1  
Télé No. 1

Theke  
Table haute

Theke  
Table haute

HorTicULTEUR<sub>R/tricE</sub>  
MA PROFESSION  
  
Horticulteurs/trices choix entre 4 orientations CFC:  
● PAYSAGISME  
● FLORICULTURE  
● PÉPINIÈRES  
● PLANTES VIVACES  
  
et 2 orientations pour les métiers horticoles AFP:  
● PAYSAGISME  
● PRODUCTION DE PLANTES  
  
ainsi que dans le commerce de détail GARDEN:  
■ GESTIONNAIRE DU COMMERCE DE DÉTAIL CFC GARDEN  
■ ASSISTANT/-E DU COMMERCE DE DÉTAIL AFP GARDEN  
  
CFC: Certificat fédéral de capacité  
AFP: Attestation fédérale de formation professionnelle  
  
[www.devenir-horticulteur.ch](http://www.devenir-horticulteur.ch)  
  
LA VISION DU FUTUR  
  
  
JardinY Suisse  
Unternehmerverband Gärtner Schweiz  
Associazione svizzera imprenditori giardinieri  
Association suisse des entreprises horticoles  
[www.jardinsuisse.ch](http://www.jardinsuisse.ch)

4.1Titel  
Titre  
française

Vorhang  
Rideaux

Messestand Gärtnerberufe «MEDIUM»  
stand de foire les métiers de l'horticulture «MEDIUM»

5m x 8 m (40m2)

Seite 8 Meter **B1** deutsch  
cote 8 Meter **B1**

B1

Wand 8 Meter

leer / blanc

leer / blanc

INTERVIEW

DATAILHANDEL



INTERVIEW  
Verkauf/Detailhandel  
nur deutsch

DETAILHANDELSFACHMANN/-FRAU  
EFZ GARDEN  
DETAILHANDELSASSISTENT/-IN  
EBA GARDEN



Commerce  
de détail  
  
texte  
francais  
mit Bilder

7.1 Detailhandel  
Commerce de détail  
française

leer / blanc

7.2 Deatilhandel  
Commerce de détail

leer / blanc

Theke  
Table haute

leer / blanc

Theke  
Table haute

9.0 TV 1  
Télé 1

TV Nr. 1  
Télé No. 1

gärTnERiN

MEIN BERUF

Gärtnerberuf in 4 Fachrichtungen

- GARTEN- UND LANDSCHAFTSBAU EFZ/EBA
- ZIERPFLANZEN EFZ/EBA
- BAUMSCHULE EFZ/EBA
- STAUDEN EFZ/EBA

und

- DETAILHANDELSFACHMANN/-FRAU EFZ GARDEN
- DETAILHANDELSASSISTENT/-IN EBA GARDEN

EFZ, Eidgenössisches Fähigkeitszeugnis  
EBA, Eidgenössisches Berufsattest

[www.gaertner-werden.ch](http://www.gaertner-werden.ch)

HIER WÄCHST  
ZUKUNFT



JardinY Suisse

Unternehmerverband Gärtner Schweiz  
Associazione svizzera imprenditori giardinieri  
Association suisse des entreprises horticoles

[www.jardinsuisse.ch](http://www.jardinsuisse.ch)

4.1Titel  
Titre



Vorhang  
Rideaux



Messestand Gärtnerberufe «MEDIUM»  
stand de foire les métiers de l'horticulture «MEDIUM»

5m x 8 m (40m2)

Seite 8 Meter **B2**  
cote 8 Meter **B2 français**

B2

Wand / cote 8 Meter

leer / blanc

			<div>HORTICULTEUR/TRICE PAYSAGISME CFC/AEP</div> <div></div> <div>Paysagisme texte français mit Bilder</div>	<div></div>
--	--	--	--	--

leer / blanc

1.1 Landschaft  
Paysagisme  
allemand / française

1.2 Landschaft  
Paysagisme

Messestand Gärtnerberufe «MEDIUM»  
stand de foire les métiers de l'horticulture «MEDIUM»

5m x 8 m (40m2)

Seite 8 Meter **B2 deutsch**  
cote 8 Meter **B2**

B2

Wand / cote 8 Meter

leer / blanc

INTERVIEW

GARTEN- UND  
LANDSCHAFTSBAU



GÄRTNER/-IN

GARTEN- UND LANDSCHAFTSBAU EFZ / EBA



Paysagisme  
texte  
français  
mit Bilder



leer / blanc

INTERVIEW  
Garten- und  
Landschaftsbau  
nur deutsch

1.1 Landschaft  
Paysagisme  
allemand / française

1.2 Landschaft  
Paysagisme

Messestand Gärtnerberufe «MEDIUM»  
stand de foire les métiers de l'horticulture «MEDIUM»

5m x 8 m (40m2)

Seiten **C1 + C2**  
cotes **C1 + C2 français**

C1

C2



Hochbeet  
grand bac  
à planter

6.F Weiterbildung  
Parcours de carrière  
FRANCAISE

Natural Talents



QR-Code français

2.1 Zierpflanzen  
Floriculture  
allemand / française

2.2 Zierpflanzen  
Floriculture



Messestand Gärtnerberufe «MEDIUM»  
stand de foire les métiers de l'horticulture «MEDIUM»

5m x 8 m (40m2)

Seiten C1 + C2 deutsch  
cotes C1 + C2

C1

C2



Hochbeet  
grand bac  
à planter

6. DE Weiterbildung  
Parcours de carrière  
allemande DEUTSCH

Natural Talents



QR-Code deutsch

2.1 Zierpflanzen  
Floriculture  
allemand / française

2.2 Zierpflanzen  
Floriculture